



SITUACE OBJÍZDNÝCH TRAS

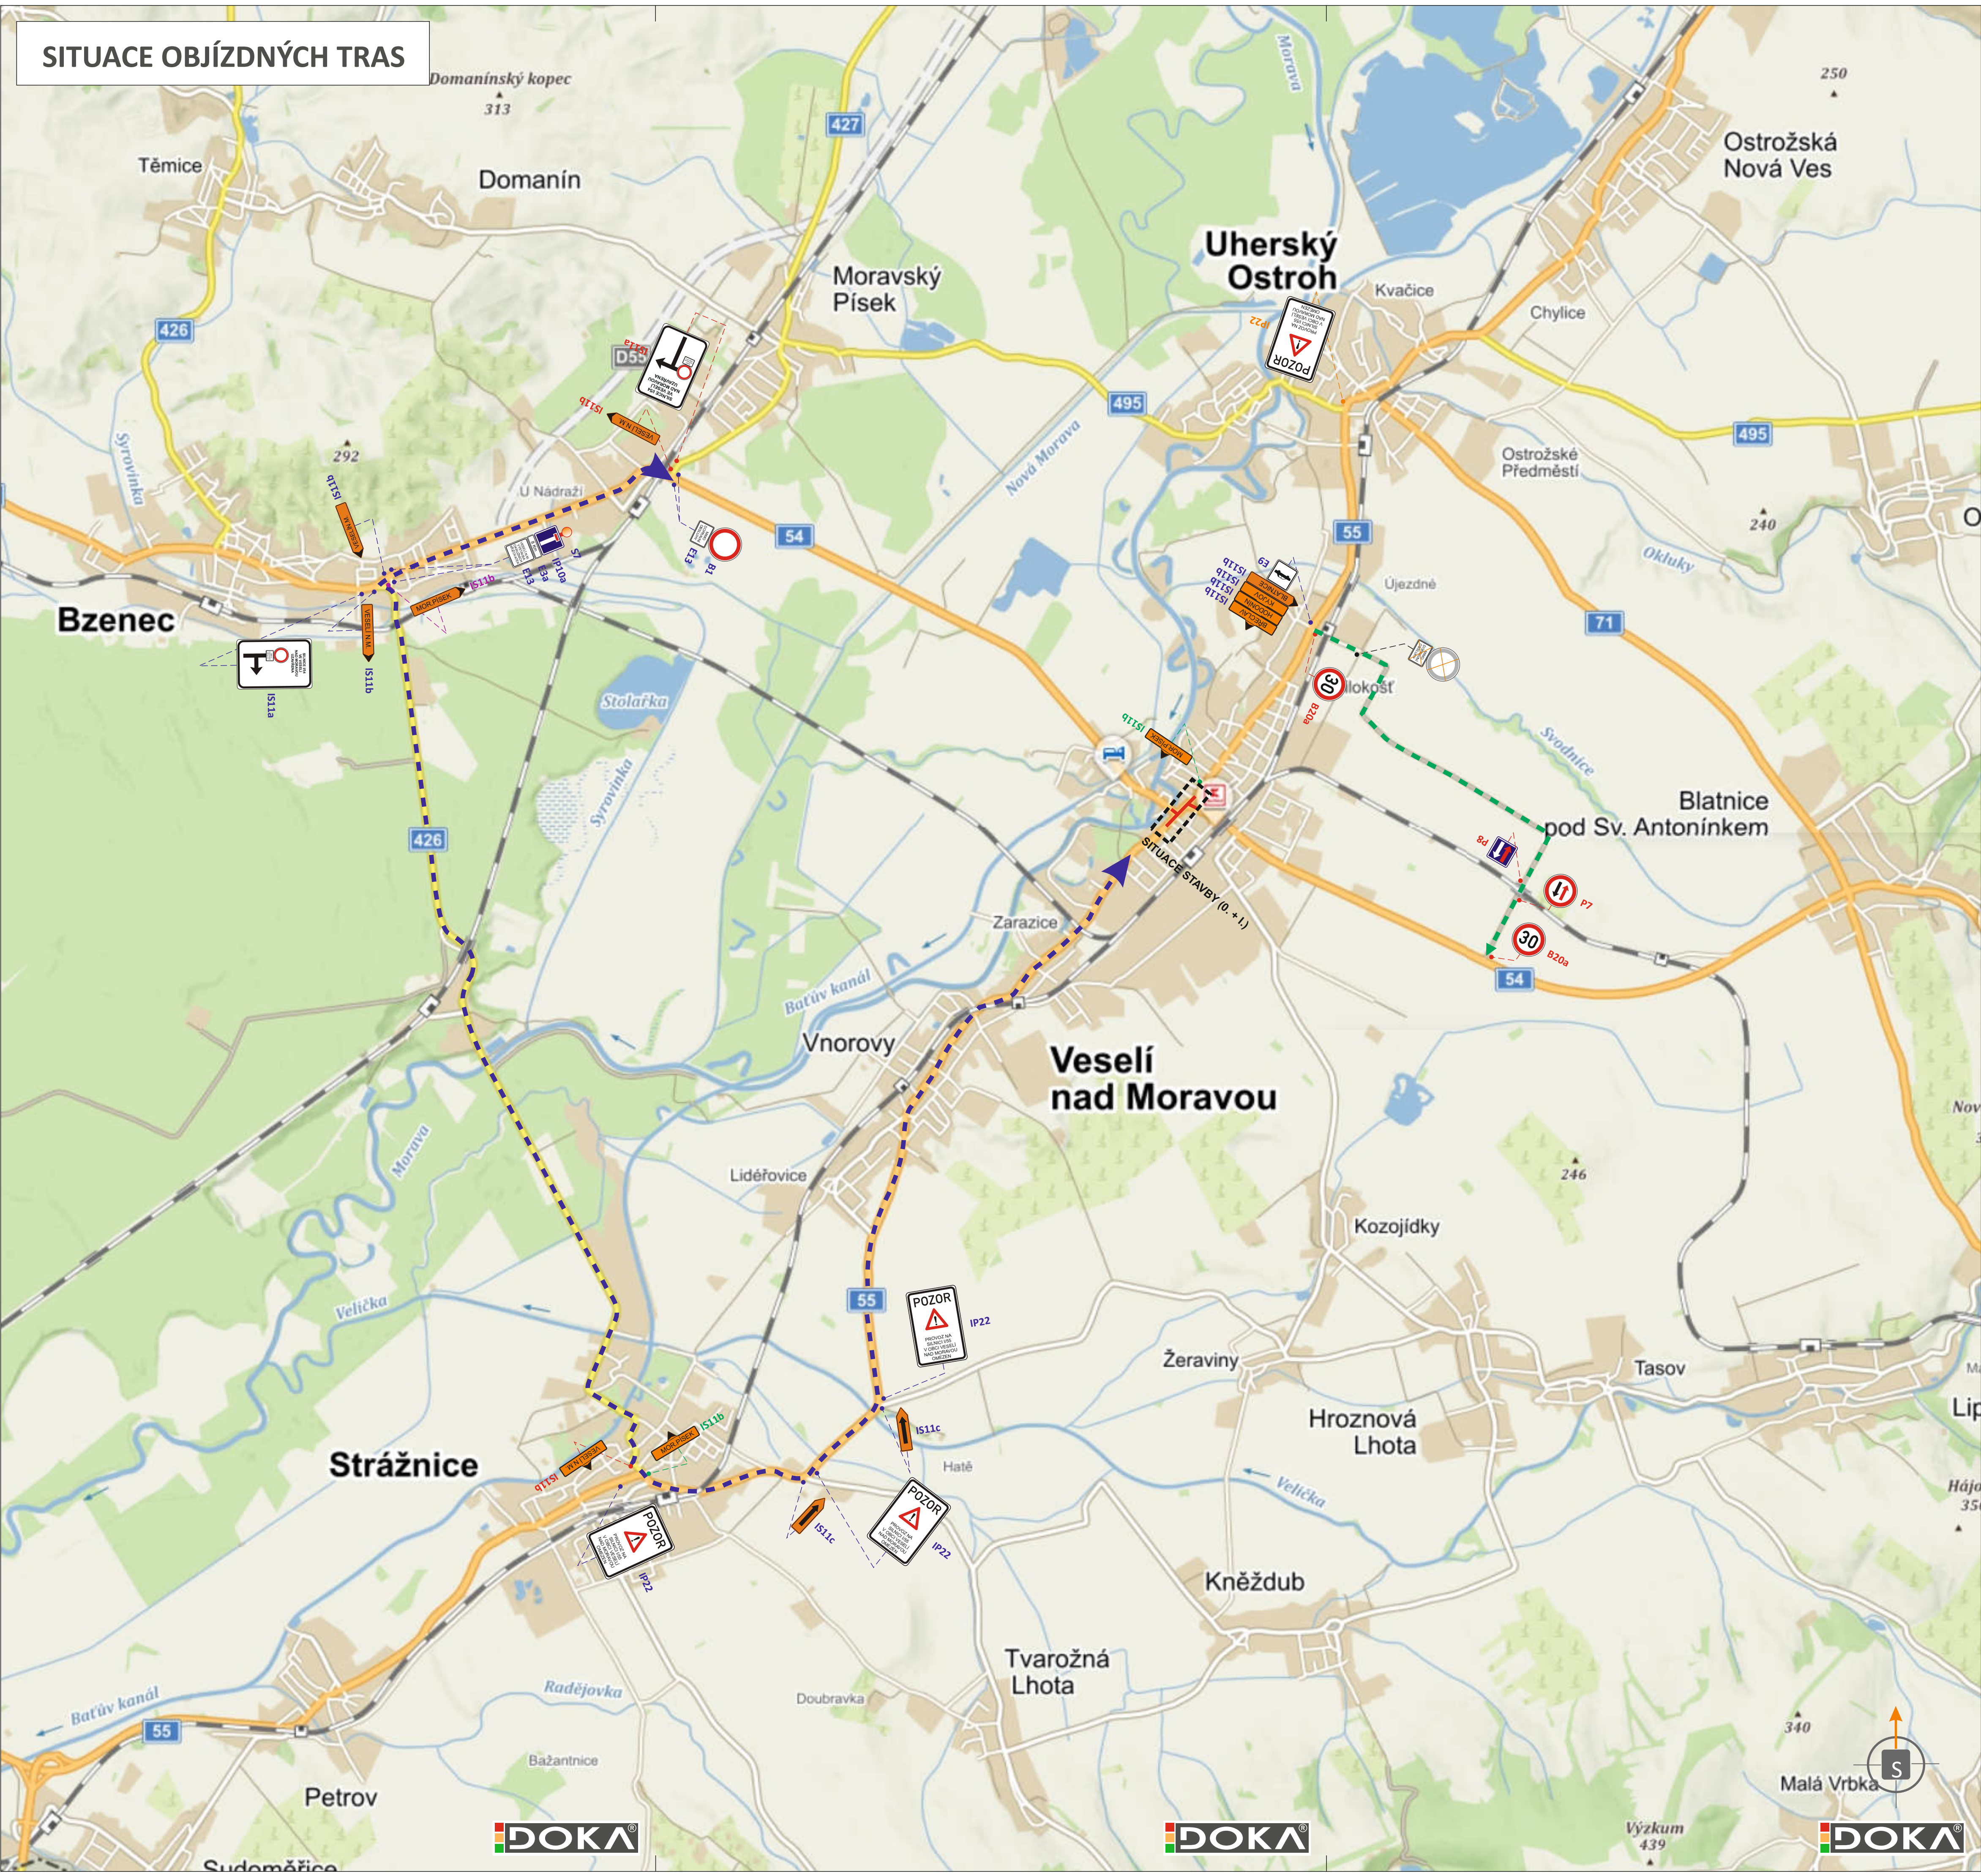

LEGENDA:

- JEDNOSMĚRNÁ OBJÍZDNÁ TRASA PRO OSOBNÍ DOPRAVU
- OBOUSMĚRNÁ OBJÍZDNÁ TRASA
- OPRAVOVANÝ ÚSEK
- TRVALÉ SVISLÉ DOPRAVNÍ ZNAČENÍ
- PŘECHODNÉ SVISLÉ DOPRAVNÍ ZNAČENÍ STANOVÍ MŮ VESELÍ NAD MORAVOU
- PŘECHODNÉ SVISLÉ DOPRAVNÍ ZNAČENÍ STANOVÍ KŮ ZLÍNSKÉHO KRAJE
- PŘECHODNÉ SVISLÉ DOPRAVNÍ ZNAČENÍ STANOVÍ KŮ JMK
- PŘECHODNÉ SVISLÉ DOPRAVNÍ ZNAČENÍ OSAZENO POUZE V RÁMCÍ 0. ETAPY STANOVÍ MŮ KYJOV
- PŘECHODNÉ SVISLÉ DOPRAVNÍ ZNAČENÍ OSAZENO POUZE V RÁMCÍ 0. ETAPY STANOVÍ KŮ JMK

POZN.: PŘECHODNÉ DZ BUDE OSAZENO DLE TP 65, 66 A 133.

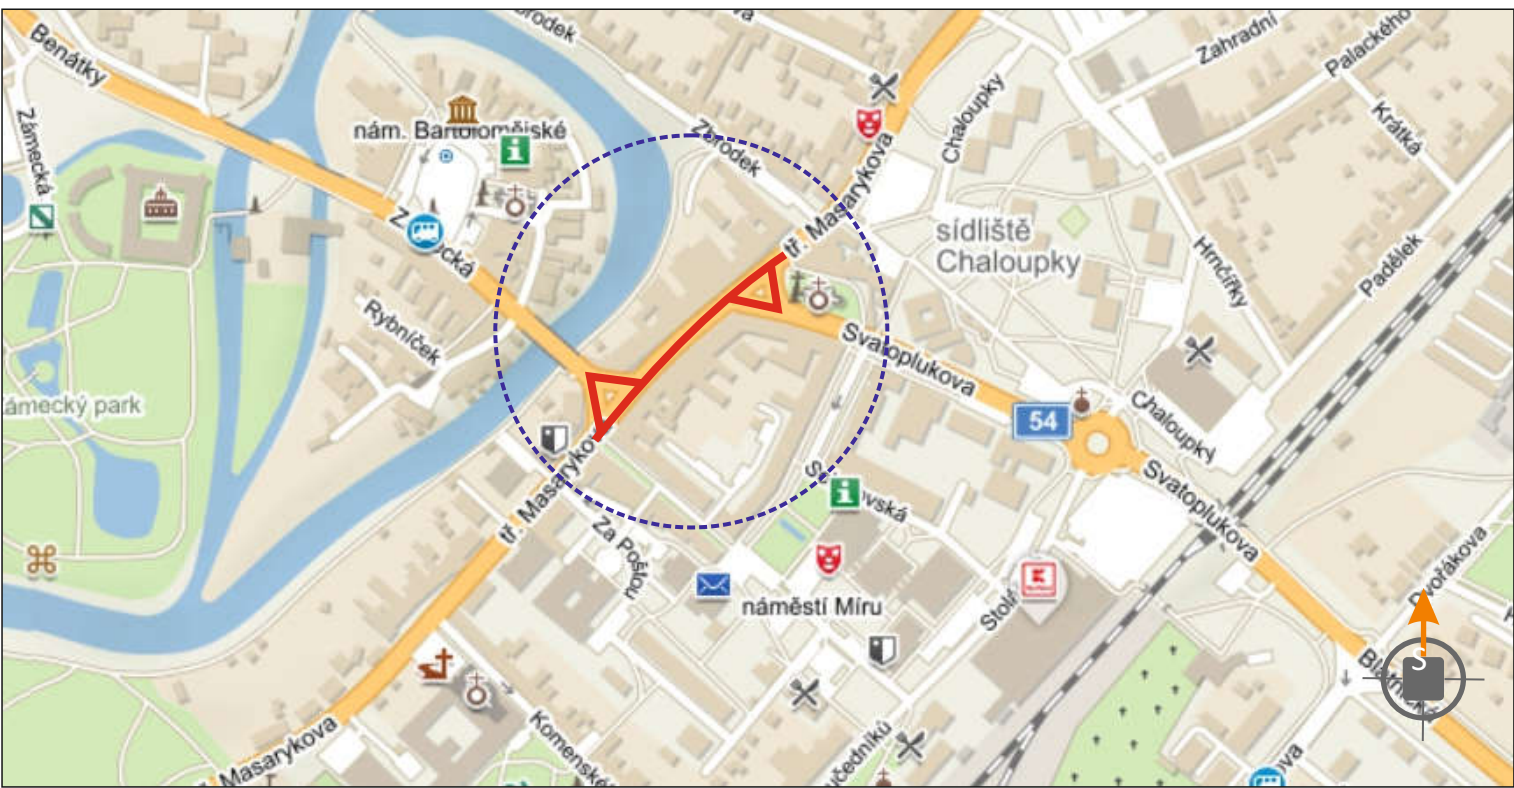

POTVRZENÍ PLATNOSTI DOKUMENTACE:
POLICE ČESKÉ REPUBLIKY - DOPRAVNÍ INSPEKTORÁT HODONÍN:

		• Svislé dopravní značení • Vodorovné dopravní značení • Projektování dopravního značení	
DOKA, s.r.o., provozovna: Na návsi 11/5, Holásky, 620 00 Brno, IČ: 63471752, DIČ: CZ63471752, e-mail: info@dokazd.cz, www.dokazd.cz, mob.: 603 881 905		• Provizorní dopravní značení	
VEDOUcí PROJEKTANT	Aleš TESAŘ		
ZODPOVĚDNÝ PROJEKTANT	Bc. Jakub LACH		
VYPRACOVAL	Jiří PEŠTA		
KRESLIL	Jiří PEŠTA		
KONTROLOVAL	Aleš TESAŘ		
KRAJ: JIHO-MORAVSKÝ	OKRES: HODONÍN		
STAVBA:	KÚ: VESELÍ NAD MORAVOU	DATUM	5/2021
I/54, I/55 Veselí nad Moravou, křižovatka OT		FORMÁT	2x A1
		MĚŘÍTKO	-----
		ÚČEL	RDS
		ČÍS. ZAKÁZKY	PDZ - 083
NÁZEV VÝKRESU: SITUACE PŘECHODNÉHO DOPRAVNÍHO ZNAČENÍ		ARCHIVNÍ ČÍS.	2021 - 094
		ČÍS. SOUPRAVY	ČÍS. PŘÍLOHY III